


ASILO NIDO INTERCOMUNALE SITO IN MIAGLIANO (BT),
PIAZZA MARTIRI DELLA LIBERTA' N°8

I.R.I.S. – CONSORZIO INTERCOMUNALE SERVIZI SOCIO ASSISTENZIALI
Via Repubblica 22B – 13900 Biella (BI) – Cod. fisc. 90033880021 – P.ta IVA 01854880026
Tel. 015.83.52.411 – Fax 015.83.52.445
E-mail: info@consorzioiris.net – Posta elettronica certificata: iris@pec.phbieliese.it
Web: www.consorzioiris.net

Il Responsabile di Servizio
Dr.ssa Daniela Segato

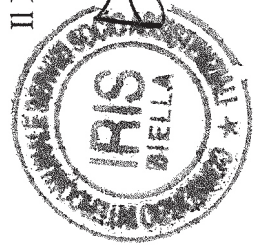


Elaborato: planimetria generale
scala: 1:100

il professionista




TIBOLDO MASSIMO
INGEGNERE

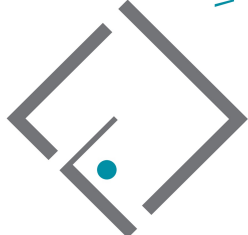

Via Zara 33 - 13811 Tavigliano (BI) - cell. +39 347 2639785 - massimo.tiboldo@libero.it - massimo.tiboldo@ingpec.eu
PIVA 02201510027 - Cod.Fisc. TBL MSM 78E 12A 859K

STRALCIO PIANO TERRA


Scala 1:100

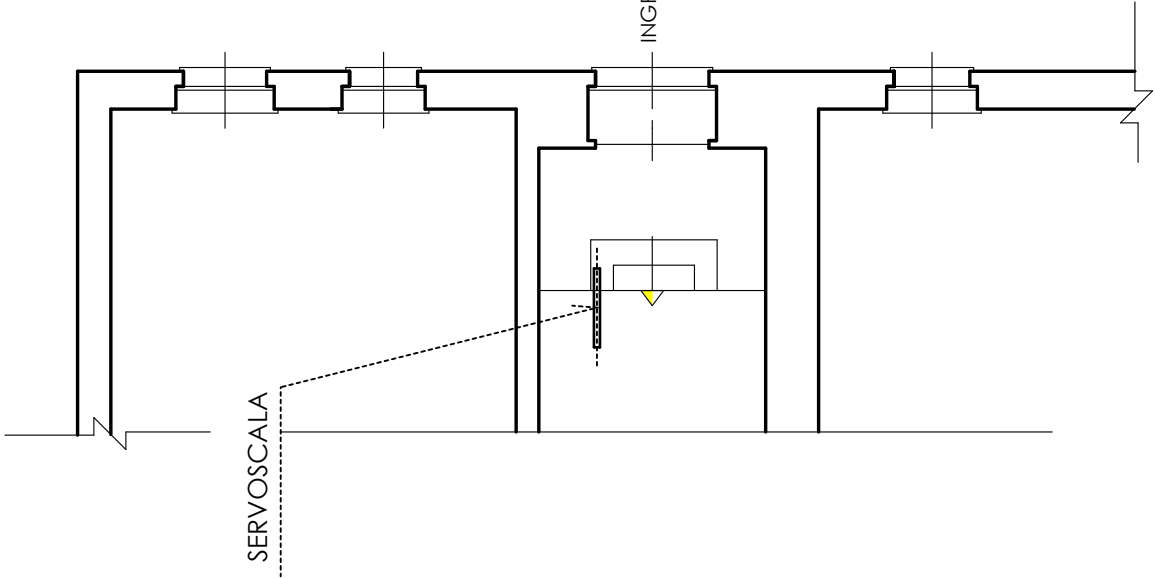

PLANIMETRIA ASILO NIDO DI MIAGLIANO STATO DI FATTO PIANO PRIMO

QUOTE ALTIMETRICHE

- +5.00m quota pavimento P.1.
- +0.50m quota pavimento P.T.
- 0.00m quota pavimento piano strada

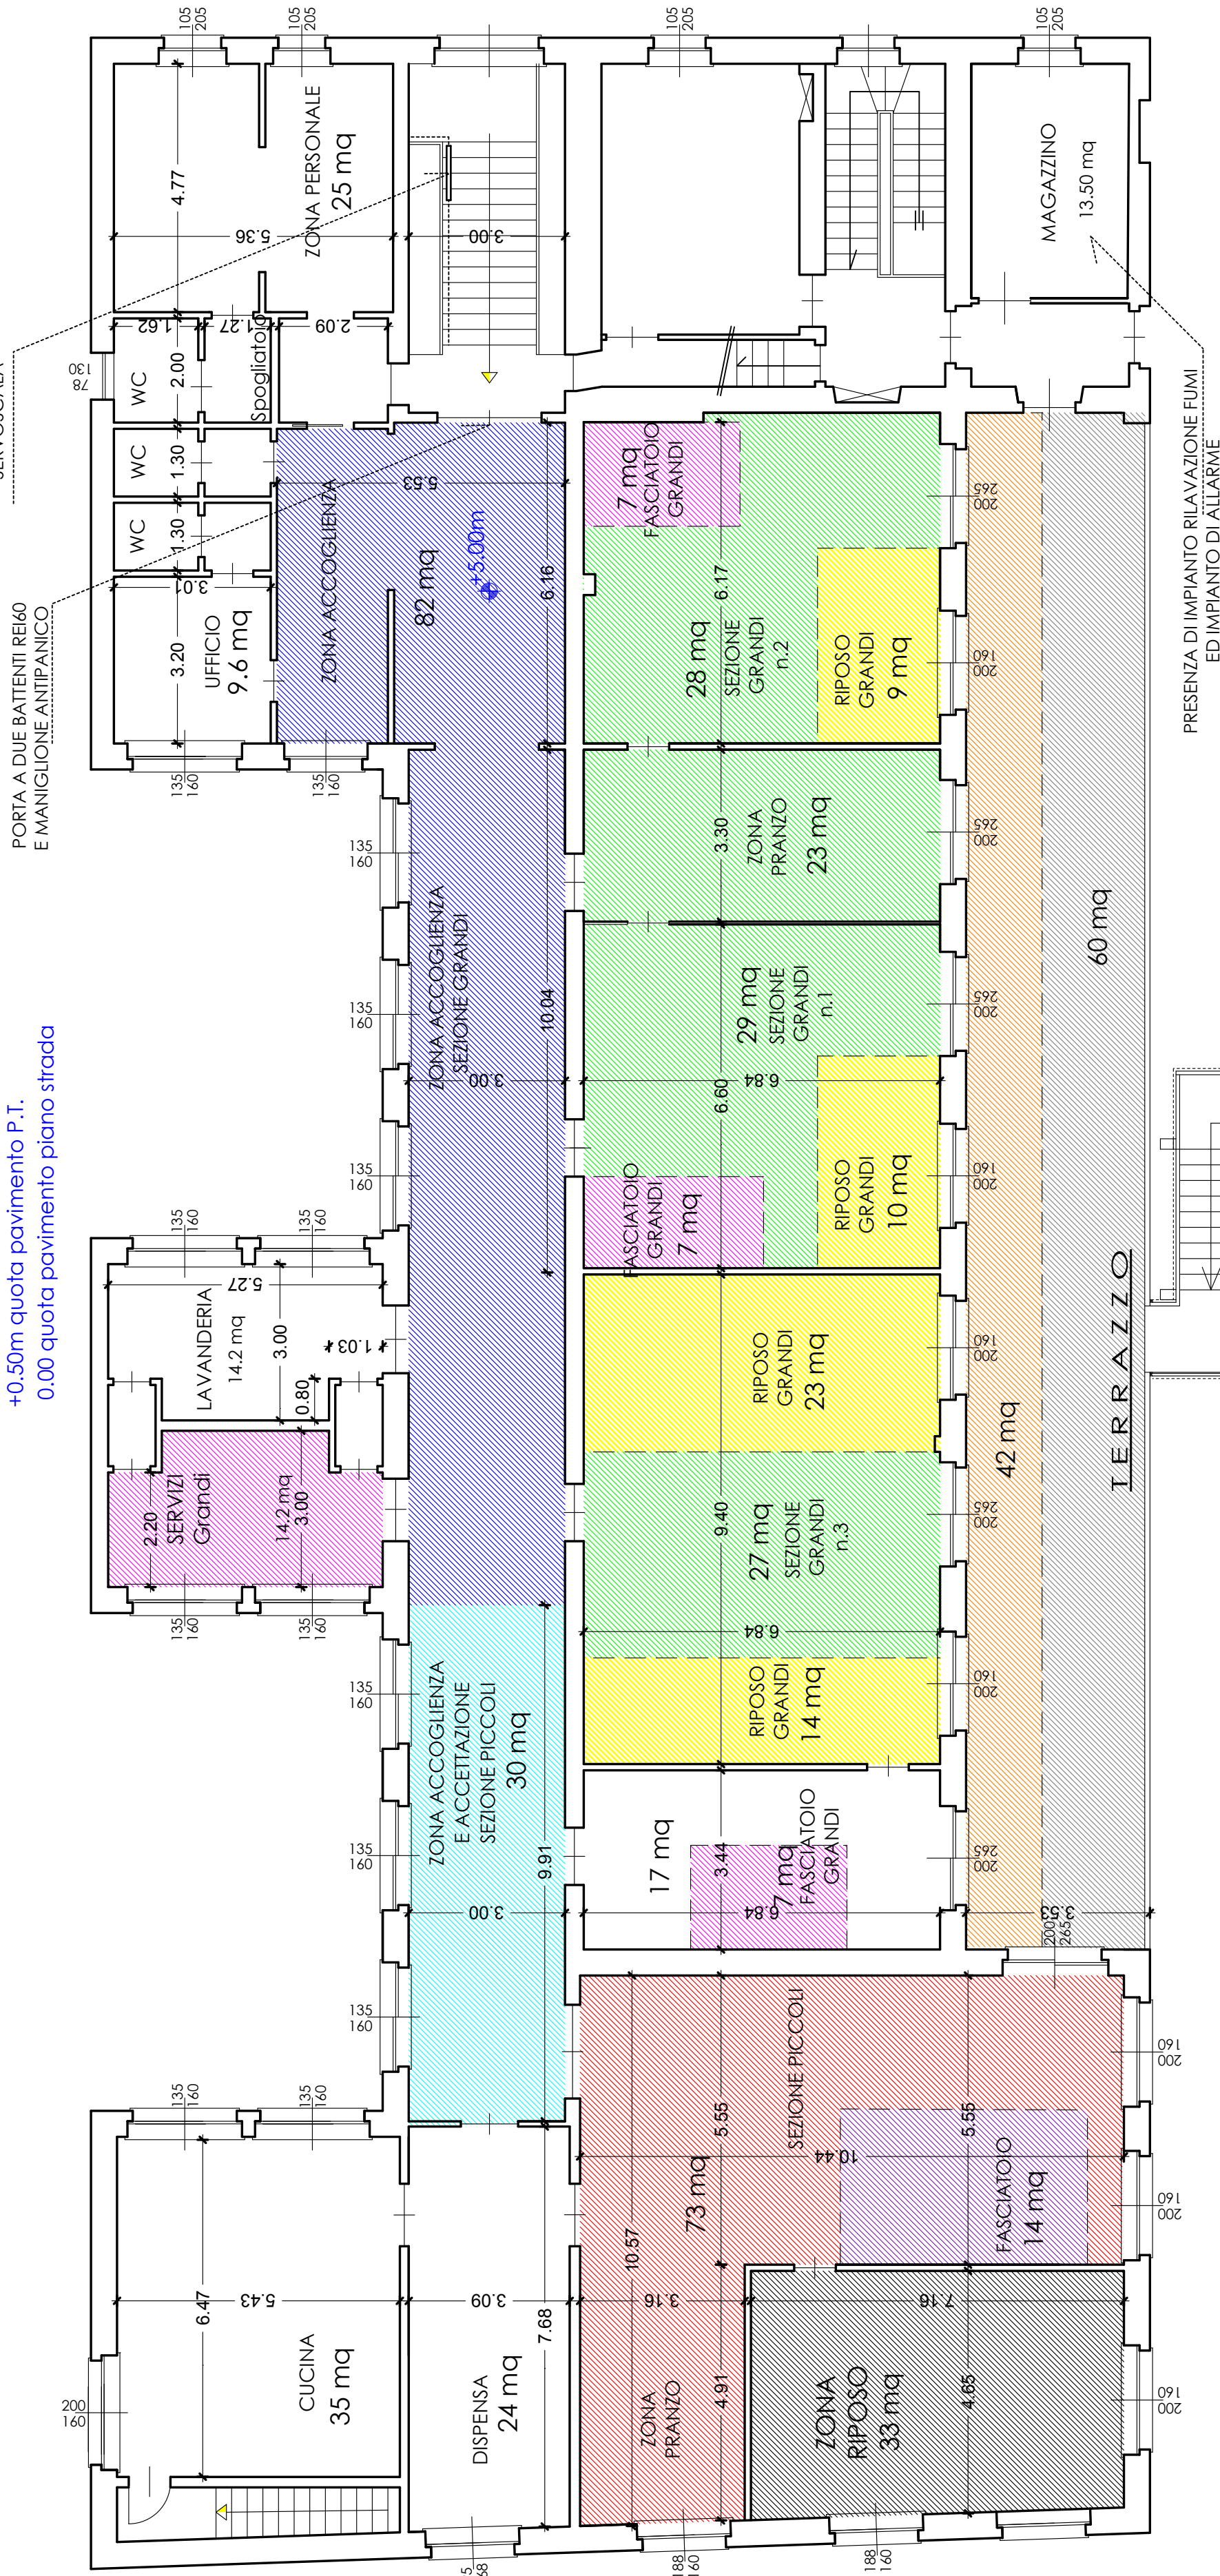

VERIFICA REQUISITI DDGR N.54-3346 DEL 08.06.1975 E 77-3869 DEL 07.07.1976: SEZIONE LATITANTI (N.14 BIMBI TOTALI)

- Zona di ingresso e deposito carrozzine-spazio di accettazione: 1.60mq x 14 n°bimbi = 22.4mq< 30mq effettivi
- Soggiorno e zona per alimentazione, cucinetta per la preparazione pappe: 3.00mq x 14 n°bimbi + 6.00mq = 48mq< 73mq effettivi
- Zona riposo= 2.00mq x 14 n°bimbi=28mq< 33mq effettivi
- Spazio per servizi igienici: 1.00mq x 14 n°bimbi = 14mq = 14mq effettivi

VERIFICA REQUISITI DDGR N.54-3346 DEL 08.06.1975 E 77-3869 DEL 07.07.1976: SEZIONE DIVEZZI (N.28 BIMBI TOTALI)

- ingresso e deposito a carrozzine ed accettazione: 0.90mq x 28 n°bimbi = 25.2mq< 82mq effettivi
- Spazio per soggiorno pranzo: 3.70mq x 28 n°bimbi = 103.6mq< 107mq effettivi
- Spazio per riposo: 2.00mq x 28 n°bimbi = 56mq =56mq effettivi
- Spazio per servizi igienici: 1.20mq x 28 n°bimbi = 33.6mq<35.2 mq effettivi
- Spazio per disimpegni e ripostigli: 0.20mq x 28 n°bimbi = 5.6mq< 13.5mq effettivi (magazzino)
- Spazi interni per i servizi generali: Nucleo servizi(cucina dispensa, lavanderia, guardaroba stileria deposito materiale spogliatoio personale,servizi igienici per adulti, locale pluriuso per il personale > 100mq effettivi
- Spazi esterni: spazi pavimentati e coperti per il soggiorno all'aperto:1.00 x 42 n°bimbi= 42mq =42mq effettivi
- spazi pavimentati liberi non coperti per attività e percorsi all'aperto: 3.50 x 42 n°bimbi=147mq -10% ammissibile = 133mq < 60 mq (terrazzo) + 75 (area a giardino al p.t.) = 135 effettivi;
- bagno disabili al piano terra

VERIFICA RAPPORTI AEROILLUMINANTI

- ZONA PERSONALE:2x1.05x2.05=4.30mq >25mq/8=3.13mq
- UFFICIO:1.35X1.60=2.16mq > 9.6/8=1.20mq
- ZONA ACCOGLIENZA+ZONA ACCOGLIENZA SEZIONE GRANDI+ZONA ACCOGLIENZA SEZIONE PICCOLI:7X1.35X1.60= 15.12mq>(30+82)mq/8=14.00mq
- LAVANDERIA:2X1.35X1.60=4.32mq > 14.2/8=1.78mq
- SERVIZI GRANDI:2X1.35X1.60=4.32mq > 14.2/8=1.78mq
- CUCINA:2X1.35X1.60+2.00X1.60=7.52mq>35/8=4.38mq
- SEZIONE PICCOLI+ZONA PRANZO:1.88X1.60+2X2.00X1.60+2.00X2.65=14.71>87/8=10.87mq
- SEZIONE PICCOLI ZONA RIPOSO:1.88x1.60+2.00x1.60+6.21 >33/8=4.12mq
- SEZIONE FASCIATOIO GRANDI:2.00X2.65=5.30mq>24/8=3.0mq
- ZONA RIPOSO GRANDI + SEZIONE GRANDI N.3:2X2.00X1.60+2.00X2.65=11.70mq>64/8=8mq
- SEZIONE GRANDI N.1:2.00X1.60+2.00X2.65=8.50mq>45/8=5.63mq
- ZONA PRANZO SEZIONE GRANDI:2.00X2.65=5.30mq>23/8=2.88mq
- SEZIONE GRANDI N.2:2.00X1.60+2.00X2.65=8.50mq>43/8=5.38mq

PRESENZA DI IMPIANTO RILAVAZIONE FUMI ED IMPIANTO DI ALLARME

